


八米類似通路

八米類似通路

十二米類似通路

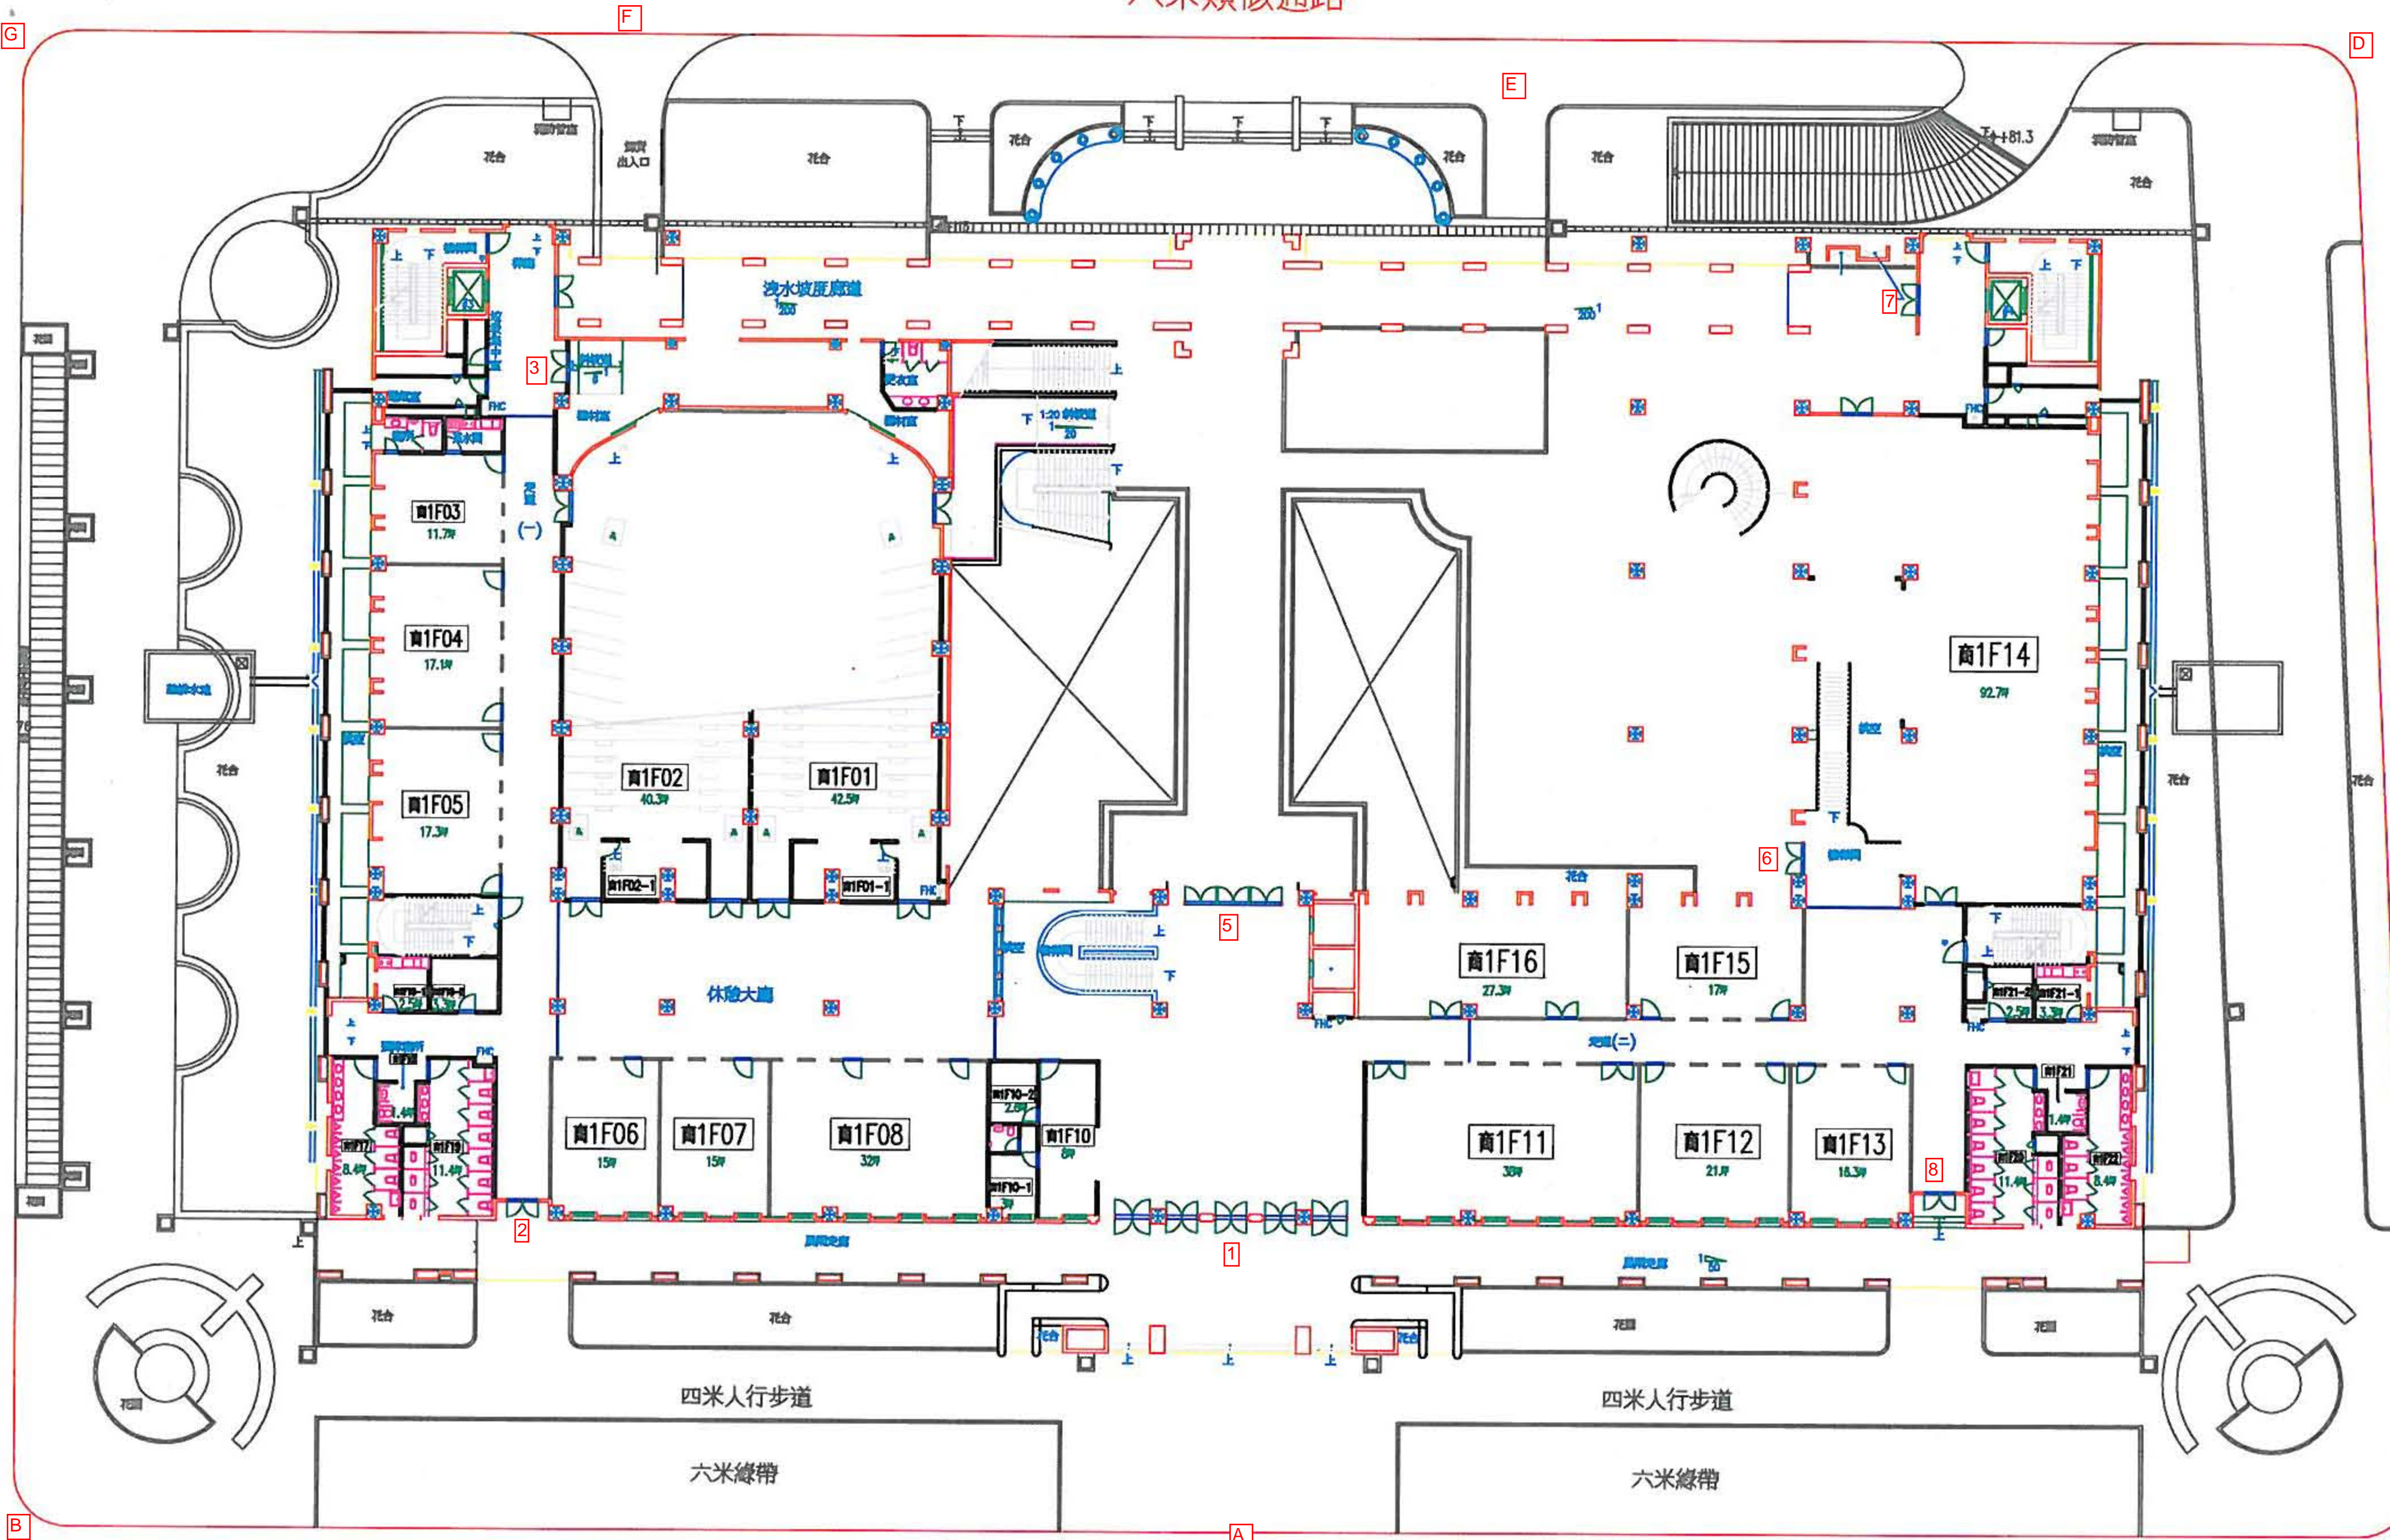

商學大樓 1F平面配置圖

1/200

B
←145

A

C